




LÉGENDE

- Limite de la parcelle
- Limites séparatives voisines

- Bâti existant conservé
- Emprise au sol de la piscine

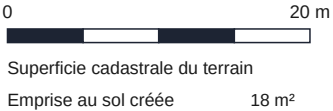

Échelle 1/500



1056 m²	Surface de plancher existante	154 m²	Surface de plancher totale après travaux	154 m²
	Surface de plancher créée	0 m²		

PROPRIÉTAIRE Marie DUPONT	ADRESSE DU TERRAIN Parcelle d'exemple — Canet-en-Roussillon (66140)	PARCELLE CD n° 0264 — Canet-en-Roussillon (66037)	DOCUMENT PLAN DE MASSE	PIÈCE DP2	FORMAT A4	ÉCHELLE 1/500	DATE 28/07/2026	
------------------------------	---	---	---------------------------	--------------	--------------	------------------	--------------------	---

PLAN EN COUPE DU TERRAIN — COUPE AA'

Coupe traversant tout le terrain : profil du terrain naturel (relevé IGN), bâti existant, construction projetée et limites de propriété.

Coupe AA'

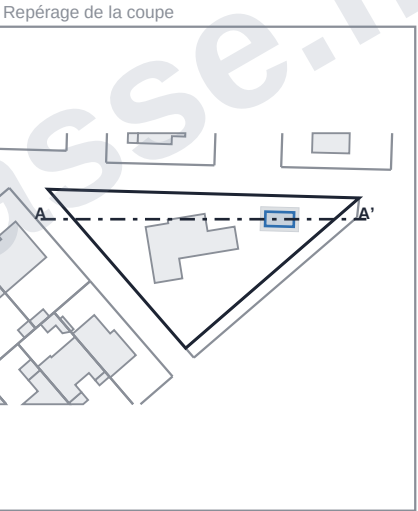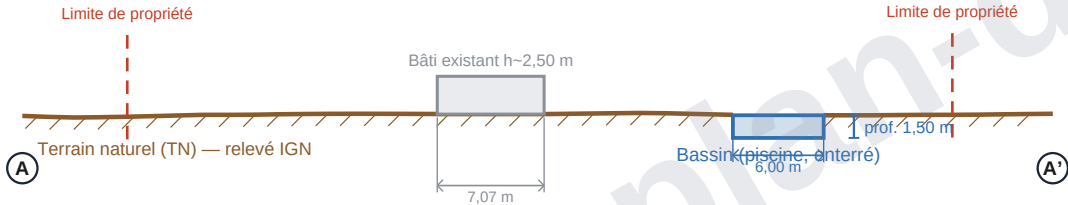

PROPRIÉTAIRE Marie DUPONT	ADRESSE DU TERRAIN Parcelle d'exemple — Canet-en-Roussillon (66140)	PARCELLE CD n° 0264 — Canet-en-Roussillon (66037)	DOCUMENT PLAN EN COUPE	PIÈCE DP3	FORMAT A4	ÉCHELLE 1/500	DATE 28/07/2026	N ↑
------------------------------	---	---	---------------------------	--------------	--------------	------------------	--------------------	--------