


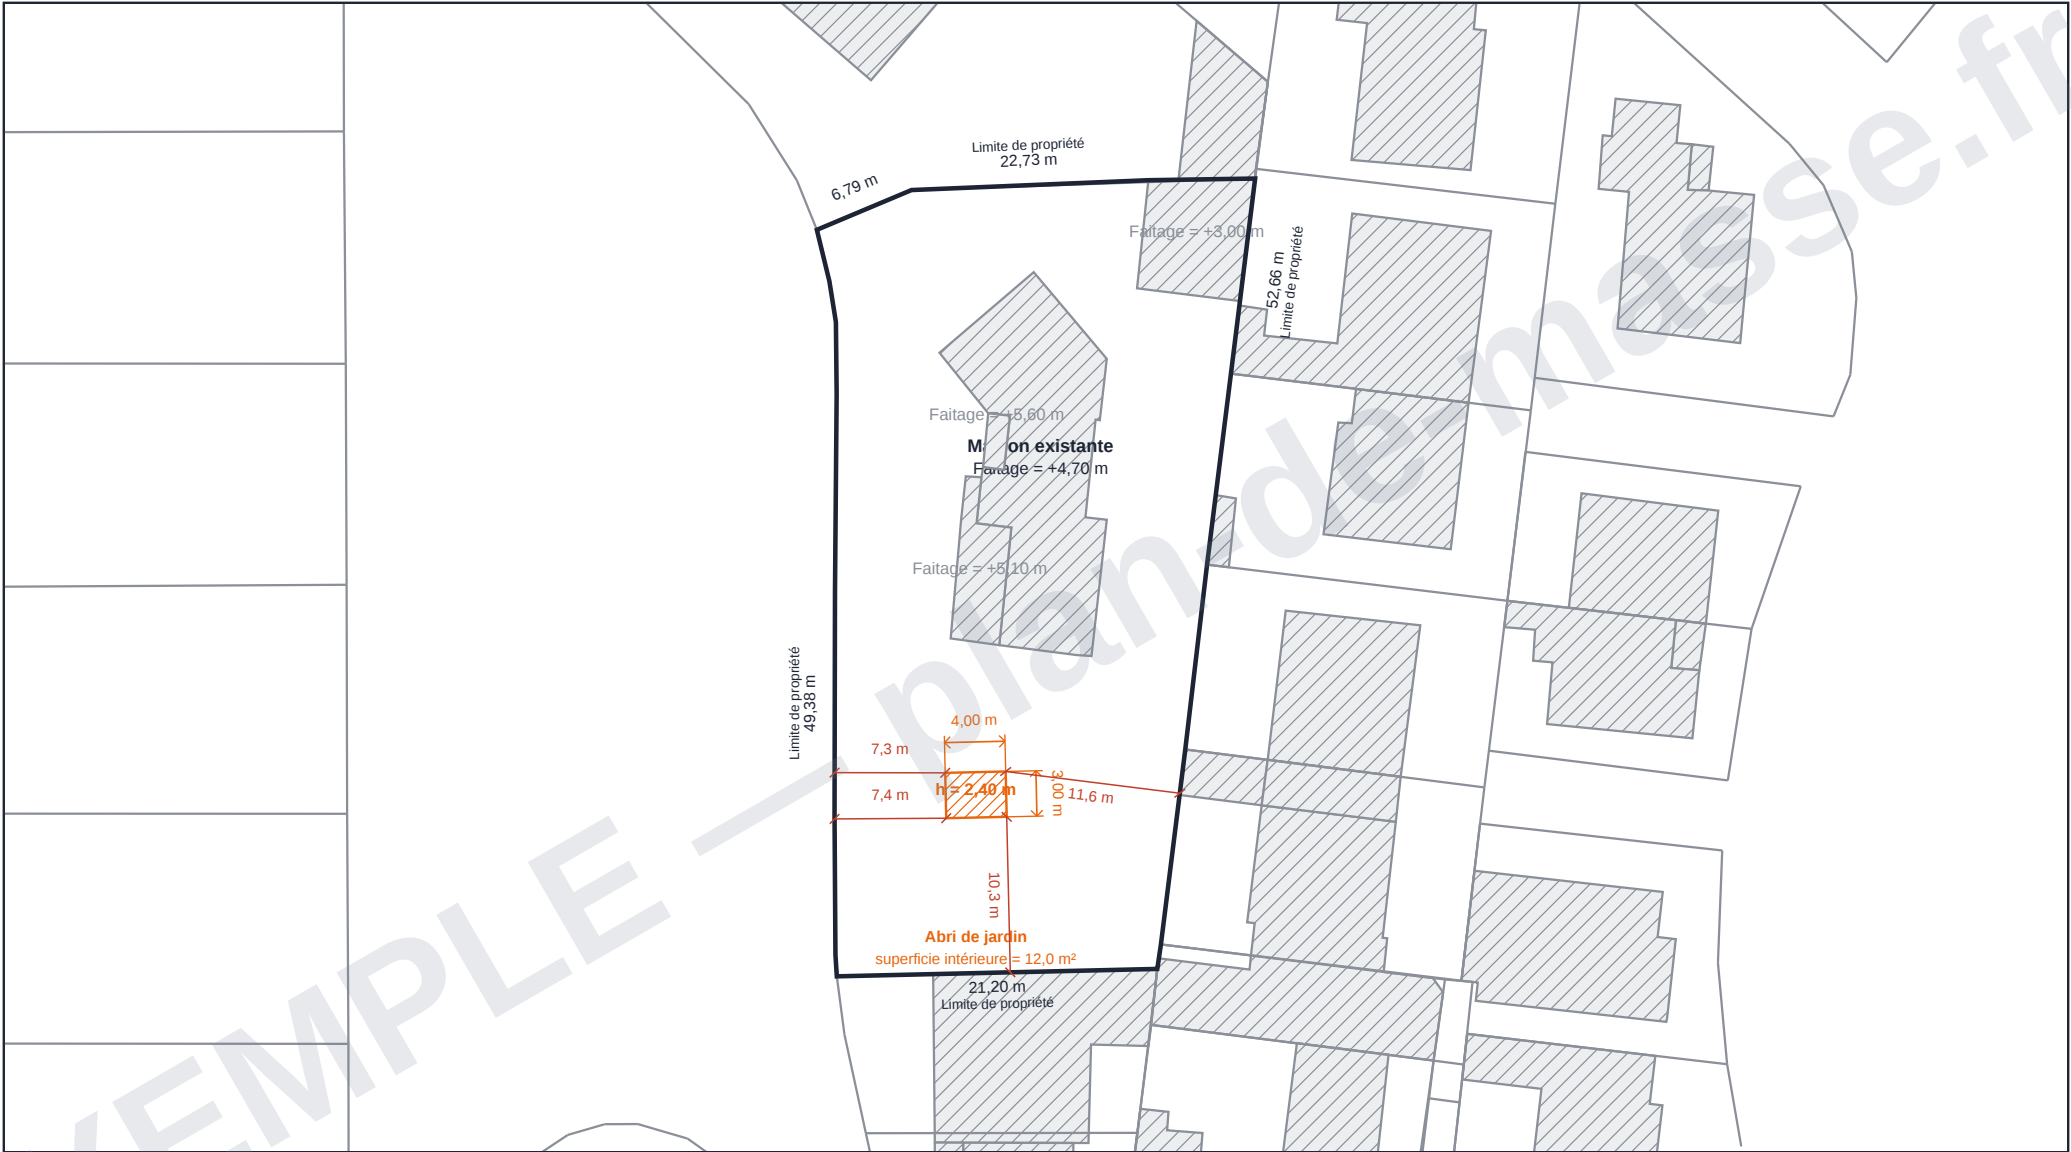

LÉGENDE

- Limite de la parcelle
- Limites séparatives voisines
- Bâti existant conservé
- Emprise au sol de l'abri de jardin

Superficie cadastrale du terrain
(1 parcelle : n° 687)

— 1284 m²

Emprise au sol existante — 252,9 m²

Emprise au sol créée — 12 m²



PROPRIÉTAIRE Marie DUPONT	ADRESSE DU TERRAIN Parcelle d'exemple — Canet-en-Roussillon (66140)	PARCELLE BC n° 0687 — Canet-en-Roussillon (66037)	DOCUMENT PLAN DE MASSE	PIÈCE DPC2	FORMAT A4	ÉCHELLE 1/500	DATE 28/07/2026	N
------------------------------	---	---	---------------------------	---------------	--------------	------------------	--------------------	--------------

LE MÊME DOCUMENT, POUR VOTRE PARCELLE

Ce dossier est un exemple. Le vôtre se fait depuis votre adresse, en quelques minutes.

Vous venez de voir à quoi ressemble un dossier prêt à déposer. Pour votre abri de jardin, inutile de le redessiner : le générateur relève votre parcelle sur le cadastre officiel, place votre projet et cote chaque distance à l'échelle. Vous vérifiez l'aperçu de votre propre plan avant de décider quoi que ce soit.

- 1. Tapez l'adresse du terrain : votre parcelle s'affiche.**
- 2. Placez le projet sur le plan interactif, ses cotes se calculent.**
- 3. Regardez l'aperçu gratuit, sans créer de compte.**

Ouvrir le générateur :

https://plan-de-masse.fr/generateur?utm_source=pdf&utm_medium=exemple&projet=abri_jardin

Ou, plus simple : plan-de-masse.fr, puis « Voir ma parcelle ».