

Plan de masse et plan de situation — pièces DP1 + DP2

Projet : Abri de jardin — Parcelle d'exemple — Canet-en-Roussillon (66140).

Déclarant : Marie DUPONT. Parcelle cadastrale : section CD, n° 264 (1056 m²). Dossier édité le 28/07/2026.

Pièces du dossier

- DP1 — Plan de situation du terrain (fond vue aérienne + cadastre, 2 échelles)
 - DP2 — Plan de masse coté dans les 3 dimensions (A4)
-

Document établi avec plan-de-masse.fr, outil de génération documentaire self-service. Ce service ne constitue pas une mission de maîtrise d'œuvre. Ce dossier est complet en FORME ; la conformité de FOND aux règles locales d'urbanisme (PLU, carte communale, secteurs protégés) est appréciée par le service instructeur de votre commune, qui peut demander des pièces complémentaires. Aucun résultat d'instruction n'est garanti.

PLAN DE SITUATION DU TERRAIN

Parcelle d'exemple — Canet-en-Roussillon (66140)


Situation dans la commune



0 250 m
Échelle 1/7050

© IGN — Vue aérienne (Géoplateforme)

Situation rapprochée

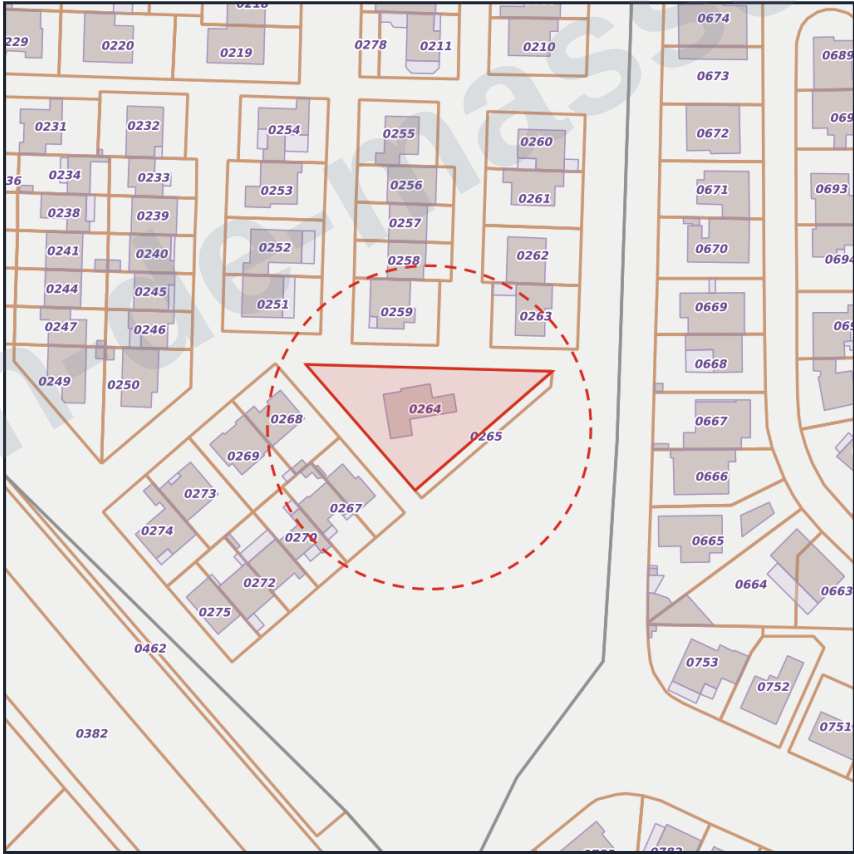

0 50 m
Échelle 1/2000

© IGN — Cadastre (Géoplateforme)

Parcelle surlignée en rouge et cerclée — fonds © IGN (vue aérienne + cadastre).

PROPRIÉTAIRE Marie DUPONT	ADRESSE DU TERRAIN Parcelle d'exemple — Canet-en-Roussillon (66140)	PARCELLE CD n° 0264 — Canet-en-Roussillon (66037)	DOCUMENT PLAN DE SITUATION	PIÈCE DP1	FORMAT A4	ÉCHELLE 1/7050 et 1/2000	DATE 28/07/2026	N ↑
------------------------------	---	---	-------------------------------	--------------	--------------	--------------------------------	--------------------	--------



LÉGENDE

- Limite de la parcelle
- Limites séparatives voisines

- Bâti existant conservé
- Emprise au sol de l'abri de jardin



Échelle 1/500

Surface de plancher existante 154 m²	Surface de plancher totale après travaux 166 m²
Surface de plancher créée 12 m²	

PROPRIÉTAIRE Marie DUPONT	ADRESSE DU TERRAIN Parcelle d'exemple — Canet-en-Roussillon (66140)	PARCELLE CD n° 0264 — Canet-en-Roussillon (66037)	DOCUMENT PLAN DE MASSE	PIÈCE DP2	FORMAT A4	ÉCHELLE 1/500	DATE 28/07/2026	N
------------------------------	---	---	---------------------------	--------------	--------------	------------------	--------------------	-------