
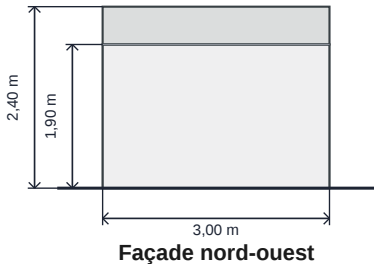
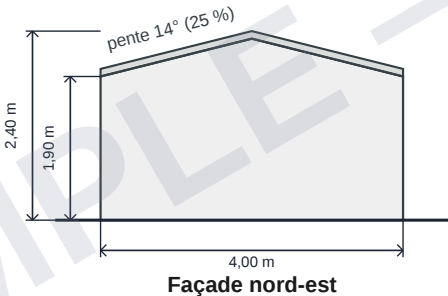
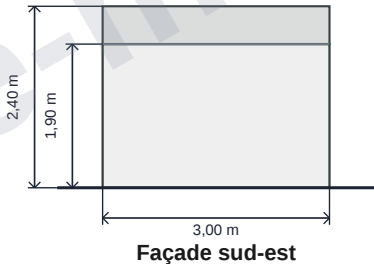


PLAN DES FAÇADES — ÉLÉVATIONS DES QUATRE FAÇADES


Représentation schématique cotée de l'aspect extérieur projeté (état projeté).

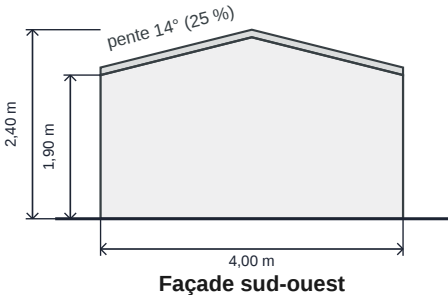

Matériaux et couleurs :

murs/parois : bardage bois naturel (pin classe 3) · couverture : bac acier gris anthracite (RAL 7016) · menuiseries : aluminium gris anthracite

PROPRIÉTAIRE Marie DUPONT	ADRESSE DU TERRAIN Parcelle d'exemple — Canet-en-Roussillon (66140)	PARCELLE BC n° 0864 — Canet-en-Roussillon (66037)	DOCUMENT PLAN DES FAÇADES	PIÈCE DP4.1	FORMAT A4	ÉCHELLE 1/100	DATE 28/07/2026	N ↑
------------------------------	---	---	-------------------------------------	-----------------------	--------------	-------------------------	--------------------	---------------

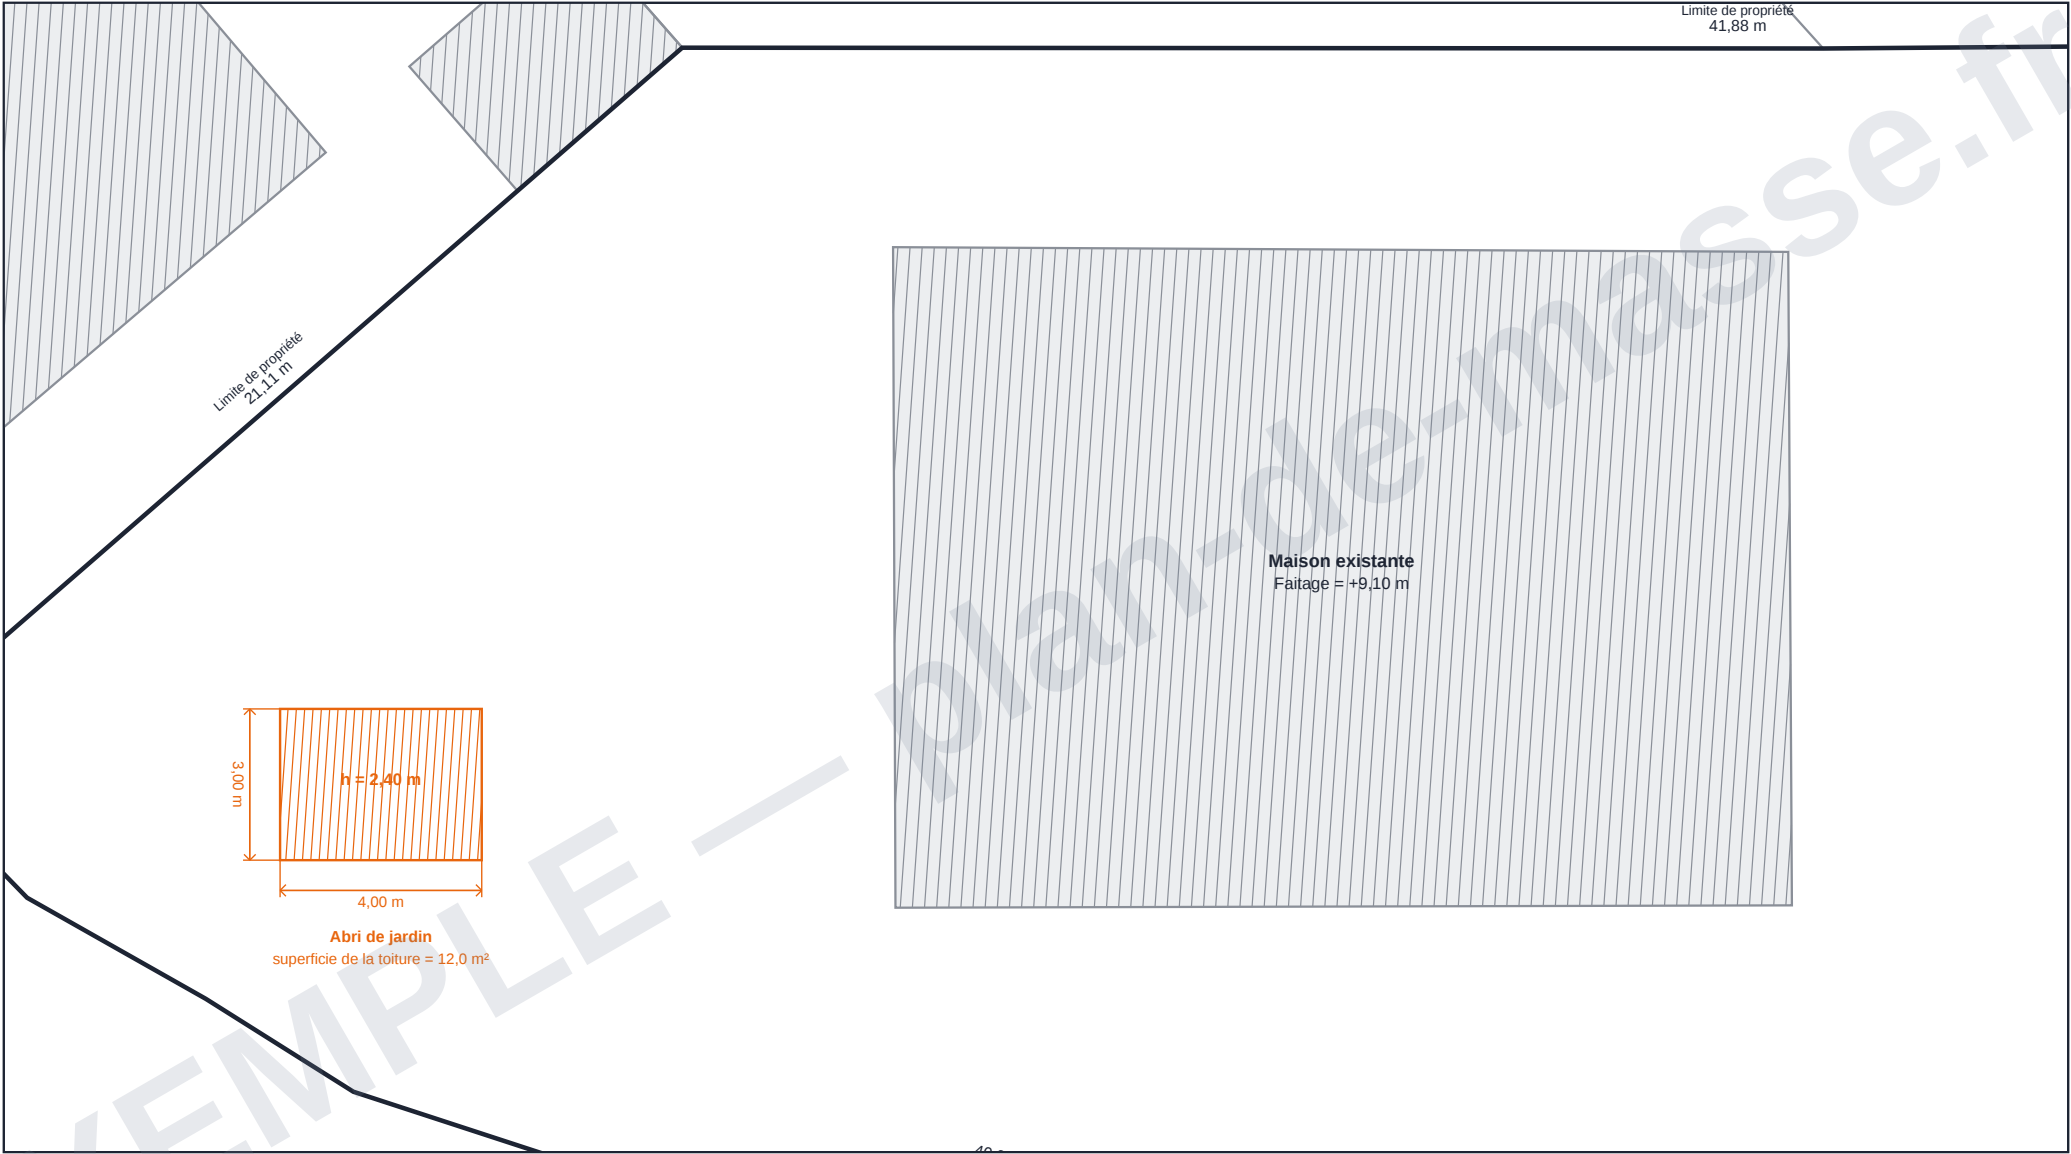

LÉGENDE

- Limite de la parcelle
- Limites séparatives voisines

- Bâti existant conservé
- Emprise au sol de l'abri de jardin

0 5 m

Superficie cadastrale du terrain 1071 m²

Emprise au sol créée 12 m²

Échelle 1/150

Surface de plancher existante 232 m²

Surface de plancher créée 12 m²

Surface de plancher totale après travaux 244 m²

PROPRIÉTAIRE
Marie DUPONT

ADRESSE DU TERRAIN
Parcelle d'exemple —
Canet-en-Roussillon (66140)

PARCELLE
BC n° 0864 —
Canet-en-Roussillon (66037)

DOCUMENT
PLAN DES TOITURES

PIÈCE
DP4.2

FORMAT
A4

ÉCHELLE
1/150

DATE
28/07/2026

